
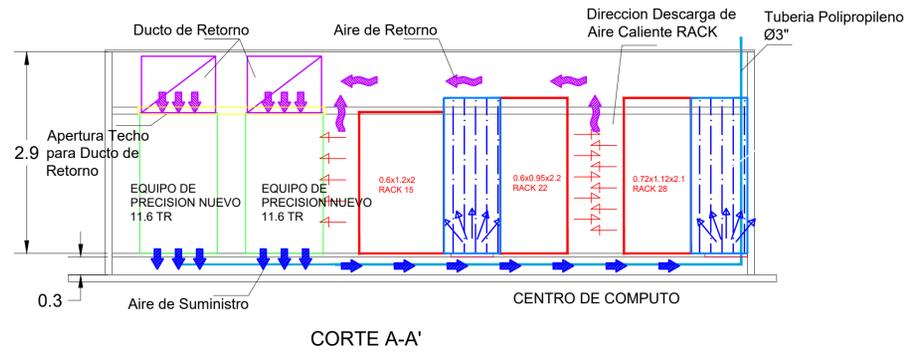



Cambios:	Fecha:

**CENTRO DE COMPUTO
PISO 4
ESC = 1:50**

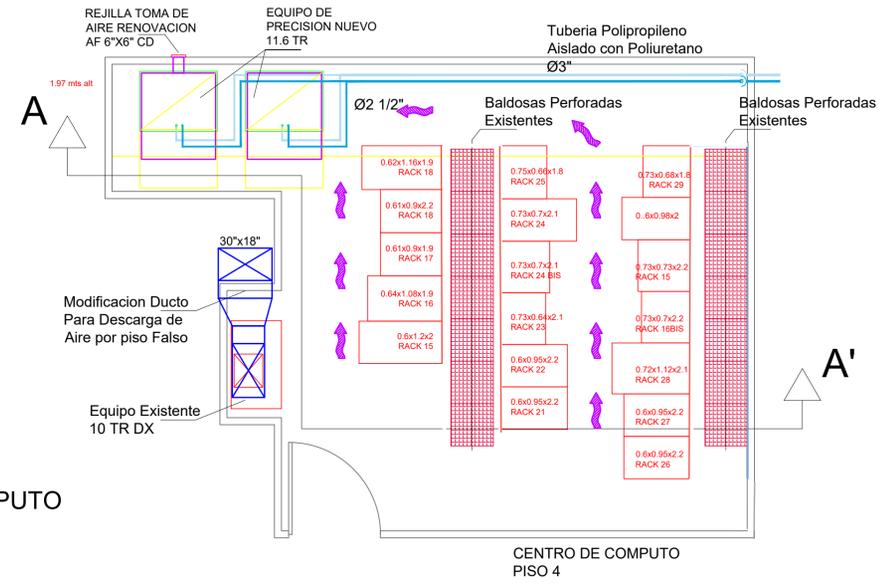


CORTE A-A'

**CUBIERTA PISO 9
COSTADO SUR-ORIENTAL
ESC = 1:50**

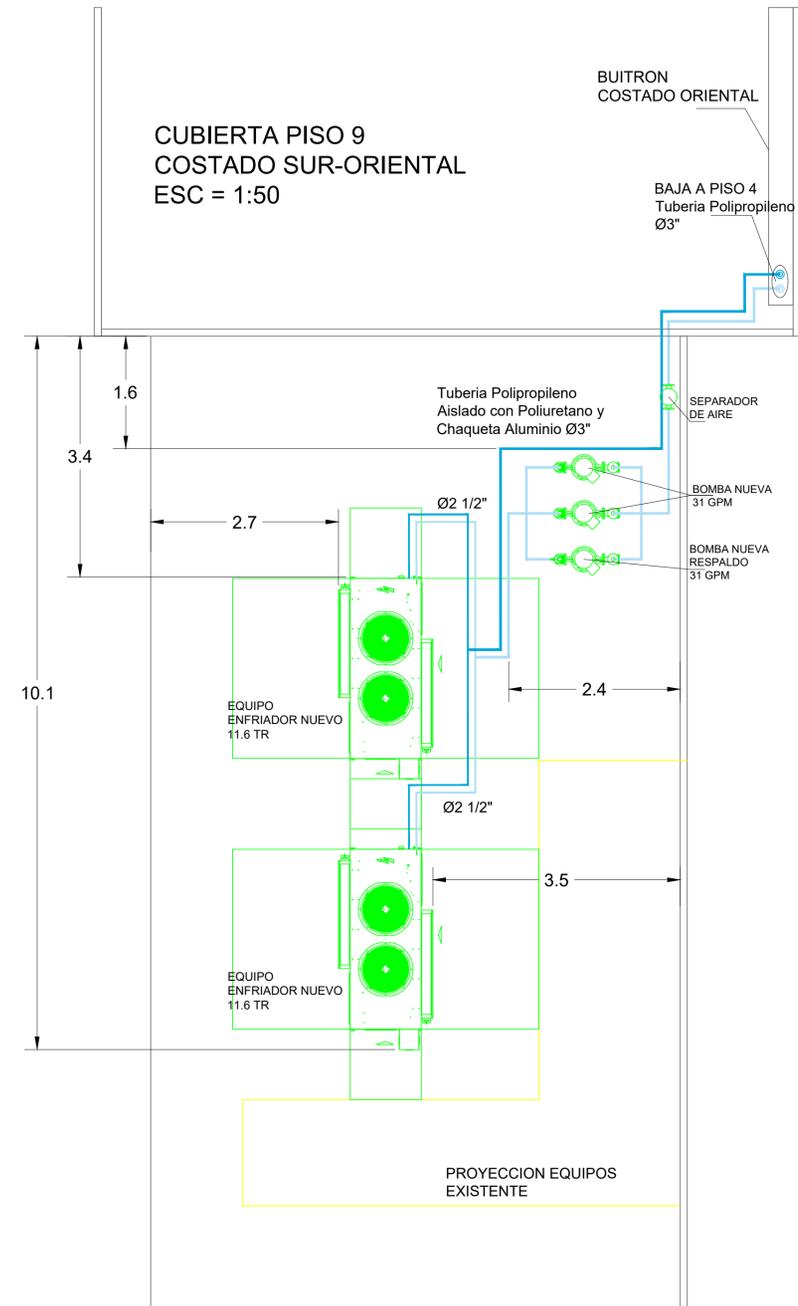

**FACHADA SUR
RECORRIDO DE TUBERIA NUEVA
PISO 4
ESC = 1:125**

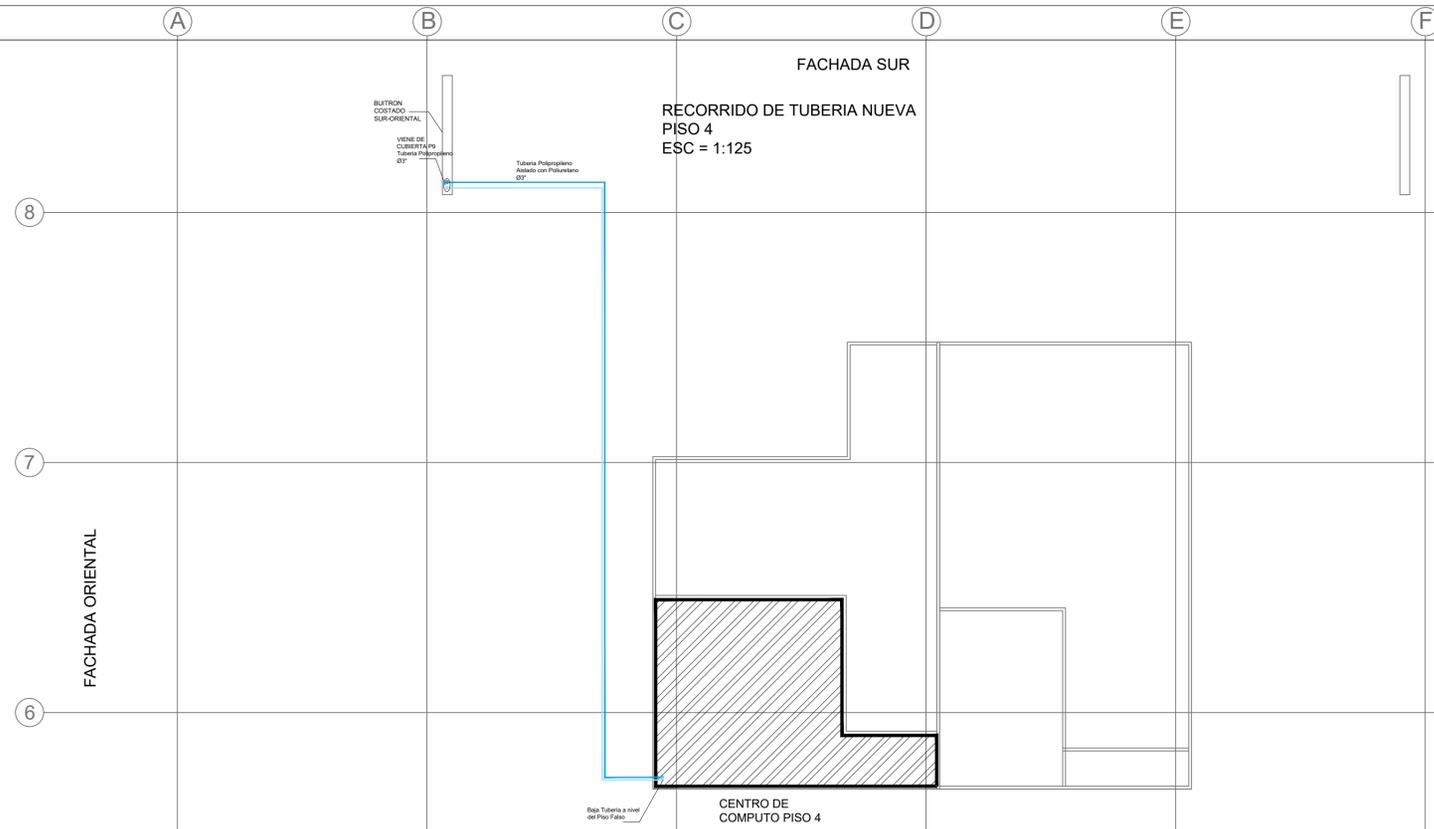

FACHADA ORIENTAL

CENTRO DE COMPUTO PISO 4