PLANTA SEMISOTANO

ESCALA 1:100

LIMITE LOTE
LIMITE AMPLIACION CALZADA
LIMITE AMPLIACION ANDEN
LIMITE AMPLIACION FUTURA ANTEJARDIN
PROYECCION PISO 1 OFICINAS
LINEA DE PARAMENTO
LIMITE LOTE

SALA 1
SALA 2
SALA 3
AUDITORIO
VER PLANO AR-DET-508 AL 509
HALL AUDITORIO
AREAS TECNICAS
CUARTO TECNICO
CUARTO BASURAS
SONIDO
ACCESO AUDITORIO
ASC-DISC.
VER PLANO AR-CM-309
COCINETA
VER PLANO AR-DI-606
CAFE
W.C.H
W.C.M
W.C.D
VER PLANO AR-DET-501
DB-1
DETALLE DE BAÑOS - VER PLANO AR-DET-501

EM-1
VER PLANO AR-CM-311
EC-3
VER PLANO AR-CM-311
EC-4
VER PLANO AR-CM-310

TANQUE DE AGUA RED CONTRAINCENDIOS
A=40M2
H.LAM = 1.50 M
VOL=60M3
TANQUE DE AGUA POTABLE
A=40M2
H.LAM = 1.50 M
VOL=60M3
N.O.N -1.75
FONDO TANQUE
TAPA SUPERIOR
PROY. LOSA N. +4.00
PROY. DUCTOS
PROY. CAJA DE INSPECCION
SALIDA DE EMERGENCIA
ACCESO DISCAPACITADO
PENDIENTE 10%
DESCANSO
MURO BAJO EN CONCRETO
REJILLA
CORREDERA
PANELES MOVILES 01
PANELES MOVILES 02
Planta de emergencia 72KW, 3F, 208V-120V.
Dispositivo de desconexión
Salida exosto planta eléctrica a cubierta
U.M.A. #S-1 1480 cfm
U.M.A. #S-2 1480 cfm
U.M.A. #S-3 1480 cfm
U.M.A. #S-4 2100 cfm
Distribución cto. UPS 11U
CT-S CELDA B/T NORMAL
CT-1 CELDA B/T RESP.
CAJA PAR CT-S
CAJA PAR CT-1 DOURO DE MEDIA
LIMITE DE APROXIMACIÓN PERIMETRO CUARTO TECNICO

1 2 3 3' 4 5 6 7
A A' B B' C C'
F-01 106 F-02 106 F-03 106 F-04 106
A 105 B 105 C 105 C' 105

8.00 8.00 6.80 5.10 8.00 8.00 3.20

ENTIDAD PROMOTORA:
CAMARA DE COMERCIO DE BOGOTA

PROYECTO
EDIFICIO SEDE CAMARA DE COMERCIO
FUSAGASUGA - CUNDINAMARCA

DISEÑO TECNICO

MODIFICACIONES	FECHA

No. Res. APROBACIÓN	No. Res. PROYECTARIO
ARQUITECTO RESPONSABLE	ARQUITECTO CONSTRUCTORA
ASESOR DE DISEÑO	ASESOR

CONTIENE
PLANTA SEMISOTANO

ESCALA 1:100	FECHA
ARCHIVO	FECHA COPIA
DIBUJÓ A.C.J	ELABORACIÓN
REVISIÓN	PLANO No.
	PLANCHA No. 02

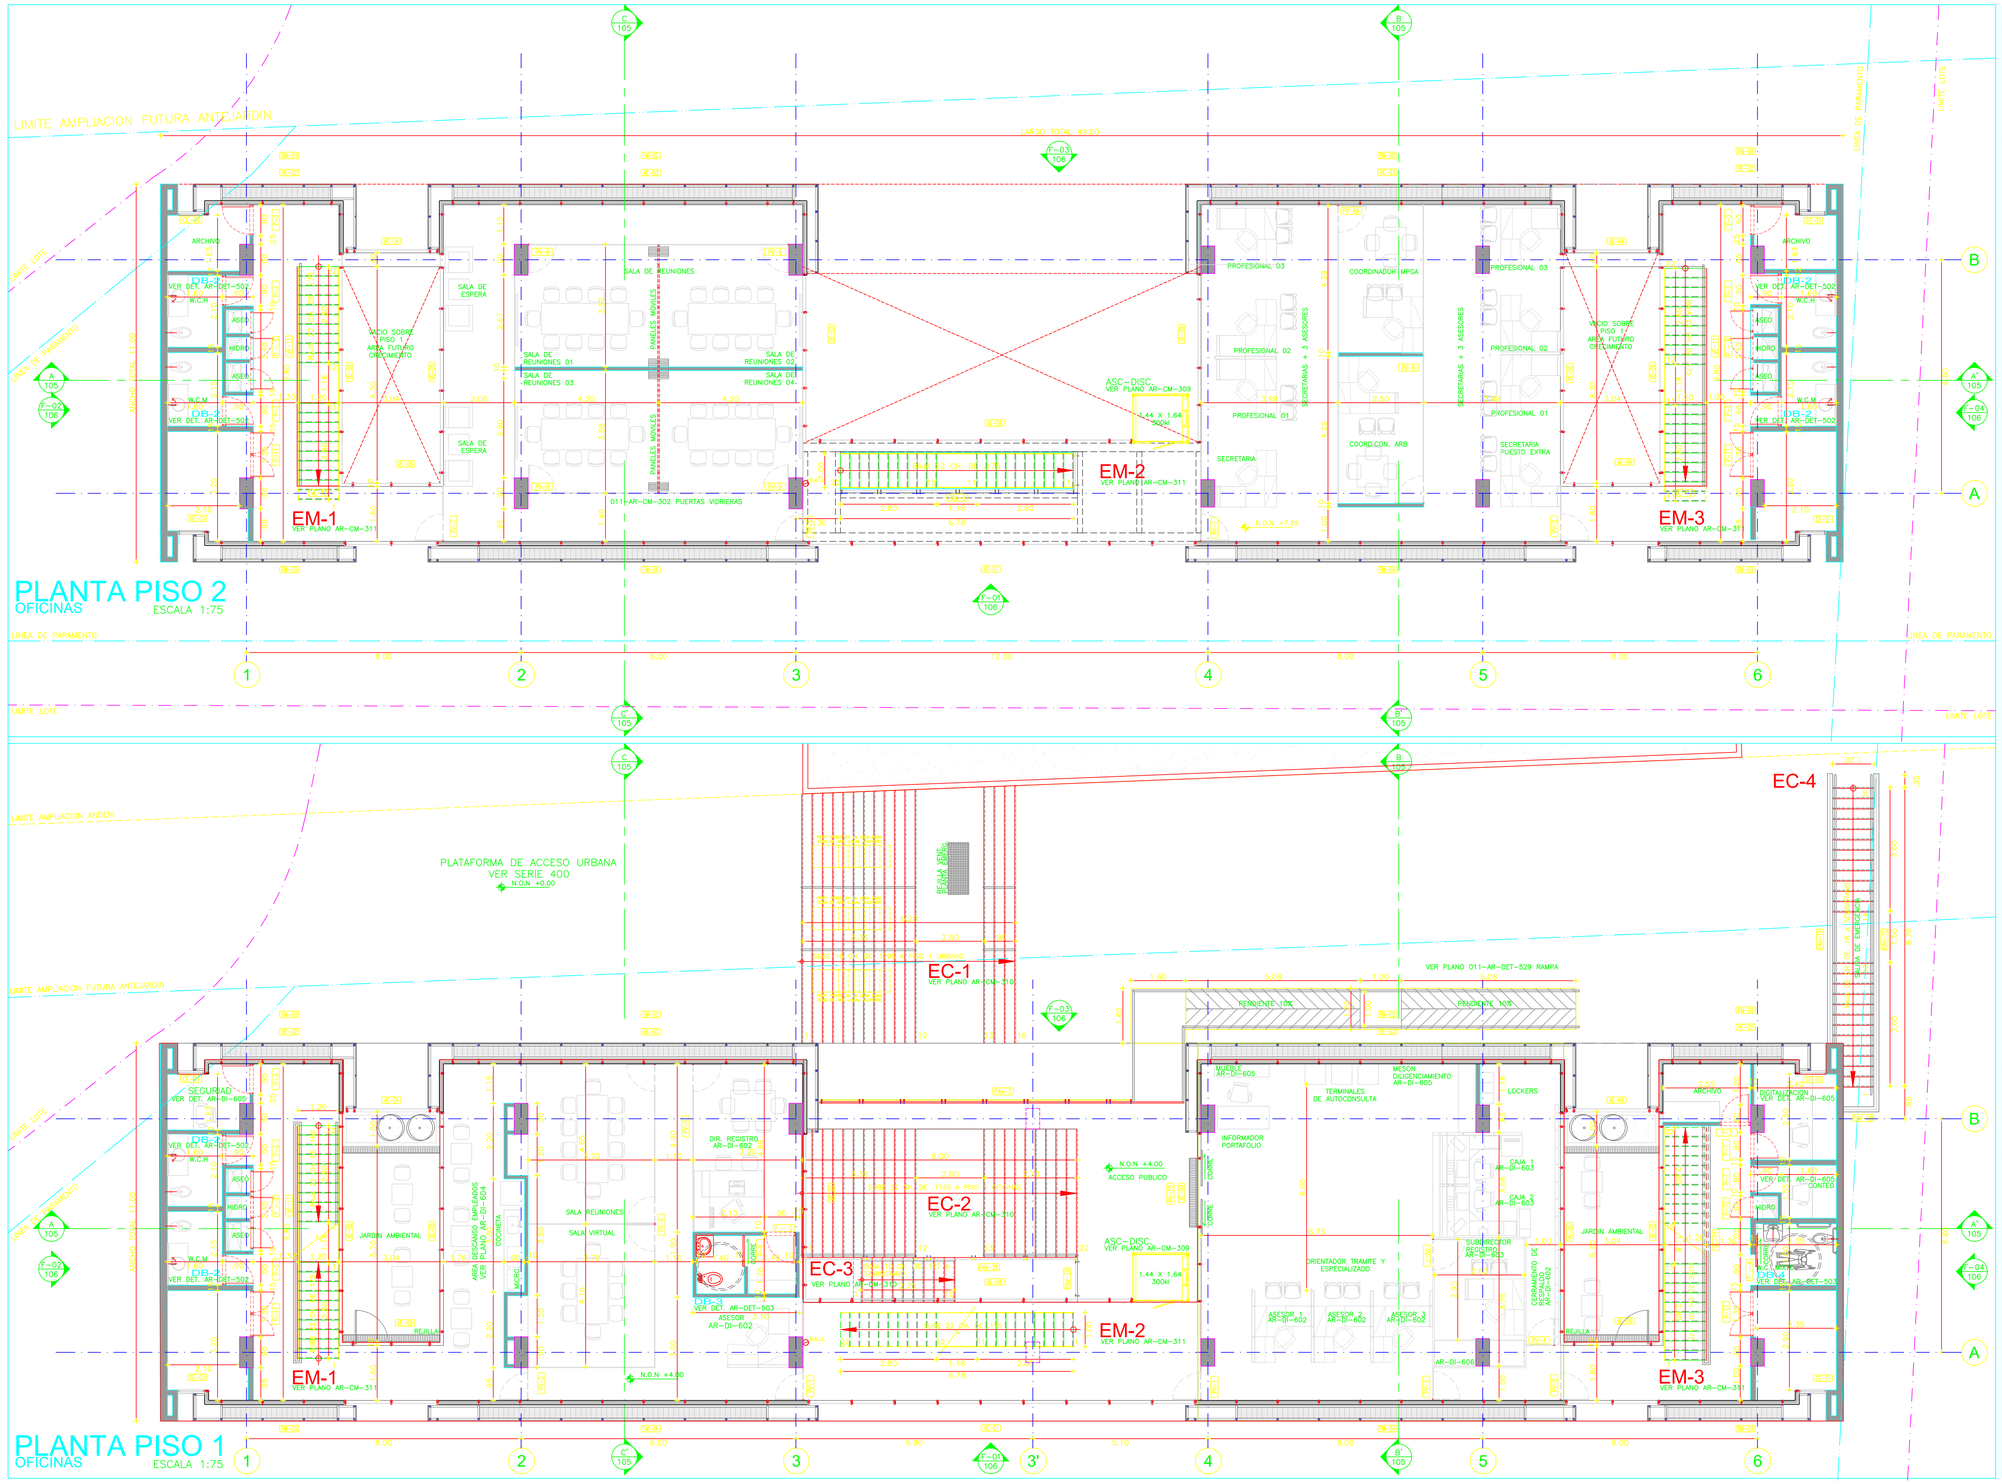
LIMITE AMPLIACION FUTURA ANTEJARDIN
LARGO TOTAL 49.00
LINEA DE PARAMENTO
LIMITE LOTE
ARCHIVO
SALA DE ESPERA
SALA DE REUNIONES
SALA DE REUNIONES 01
SALA DE REUNIONES 02
SALA DE REUNIONES 03
SALA DE REUNIONES 04
PANELES MOVILES
VACIO SOBRE PISO 1 Y 2 AREA FUTURO CRECIMIENTO
DB-1 VER DET. AR-DET-502
DB-2 VER DET. AR-DET-502
W.C.H
W.C.M
ASEO
HIDRO
011-AR-CM-302 PUERTAS VIDRIERAS
EM-1 VER PLANO AR-CM-311
EM-2 VER PLANO AR-CM-311
EM-3 VER PLANO AR-CM-311
ASC-DISC VER PLANO AR-CM-309
1.44 X 1.64 300M
PROFESIONAL 01
PROFESIONAL 02
PROFESIONAL 03
SECRETARIAS + 3 ASESORES
COORDINADOR MPCA
COORD.CON. ARB
SECRETARIA
SECRETARIA PUESTO EXTRA
N.O.N +7.85
PLANTA PISO 2
OFICINAS
ESCALA 1:75
1
2
3
4
5
6
8.00
12.00
LIMITE AMPLIACION ANDEN
PLATAFORMA DE ACCESO URBANA
VER SERIE 400
N.O.N +0.00
EC-1 VER PLANO AR-CM-310
EC-2 VER PLANO AR-CM-310
EC-3 VER PLANO AR-CM-310
EC-4
RAMPA VEHICULAR PLANA 10%
RAMPA VEHICULAR 10%
RAMPA DE EMERGENCIA
VER PLANO 011-AR-DET-529 RAMPA
PENDIENTE 10%
SEGURIDAD VER DET. AR-DI-605
MUEBLE AR-DI-605
MESON DILIGENCIAMIENTO AR-DI-605
TERMINALES DE AUTOCONSULTA
INFORMADOR PORTAFOLIO
LOCKERS
CAJA 1 AR-DI-603
CAJA 2 AR-DI-603
SUBDIRECTOR REGISTRO AR-DI-603
DIGITALIZACION AR-DI-605
VER DET. AR-DI-605 CONTEO
DIR. REGISTRO AR-DI-602
ASESOR AR-DI-602
ASESOR 1 AR-DI-602
ASESOR 2 AR-DI-602
ASESOR 3 AR-DI-602
AR-DI-606
DESPACHO DUPLEX AR-DI-604
AREA DESCANSO DUPLEXADOS VER PLANO AR-DI-604
COCINETA
JARDIN AMBIENTAL
SALA REUNIONES
SALA VIRTUAL
ORIENTADOR TRAMITE Y ESPECIALIZADO
DESPACHO DE REGISTRO AR-DI-602
N.O.N +4.00
ACCESO PUBLICO
PLANTA PISO 1
OFICINAS
ESCALA 1:75
ENTIDAD PROMOTORA:
CAMARA DE COMERCIO DE BOGOTA
PROYECTO
EDIFICIO SEDE CAMARA DE COMERCIO
FUSAGASUGA - CUNDINAMARCA
MODIFICACIONES
FECHA
No. Rev. APROBACION
No. Rev. PROPIETARIO
ARQUITECTO RESPONSABLE
ARQUITECTO CONSTRUCTORA
ASESOR DE DISEÑO
ASESOR
CONTIENE
PLANTA PISO 1 Y 2
ESCALA 1:75
FECHA
ARCHIVO
FECHA COPIA
DIBUJÓ A.G.J
ELABORACIÓN
REVISIÓN
PLANO No.
PLANCHA No.

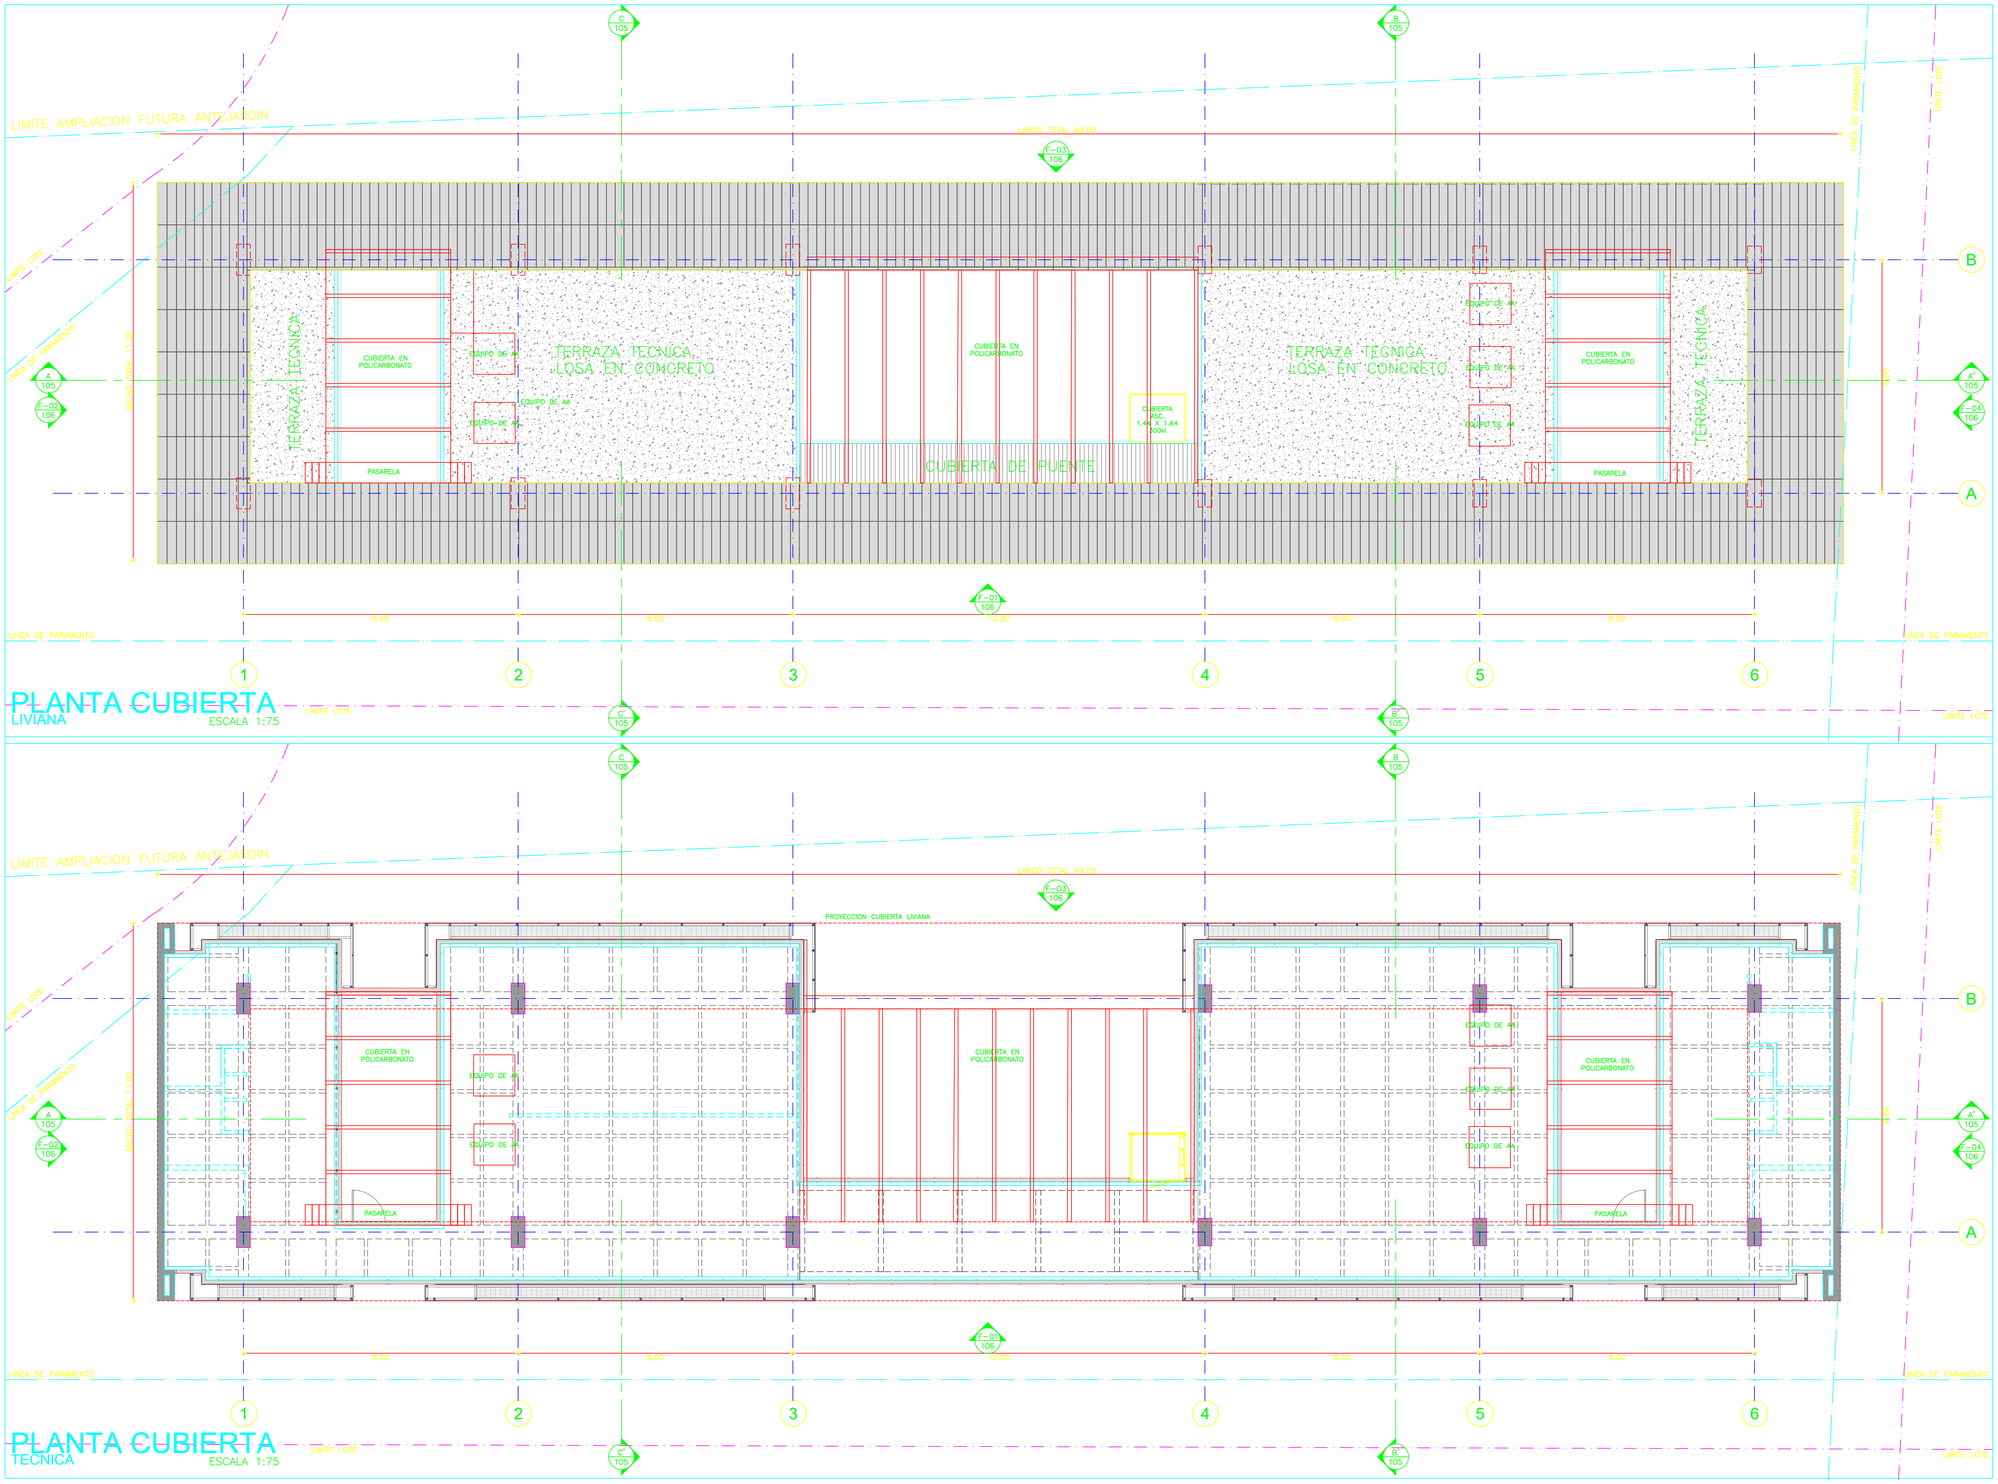

PLANTA CUBIERTA
LIVIANA

ESCALA 1:75

PLANTA CUBIERTA
TECNICA

ESCALA 1:75

ENTIDAD PROMOTORA:
CAMARA DE COMERCIO DE BOGOTA

PROYECTO:
EDIFICIO SEDE CAMARA DE COMERCIO
FUSAGASUGA - CUNDINAMARCA

MODIFICACIONES | FECHA

Vo. Bo. APROBACIÓN | Vo. Bo. PROPIETARIO
ARQUITECTO RESPONSABLE | ARQUITECTO CONSTRUCTOR
ASESOR DE DISEÑO | ASESOR

CONTIENE:
PLANTA CUBIERTA PLANA
CUBIERTA LIVIANA

ESCALA 1:75 | FECHA
ARCHIVO | FECHA COPIA
DIBUJÓ | ELABORACIÓN
REVISIÓN | PLANO No. | PLANOS No.