
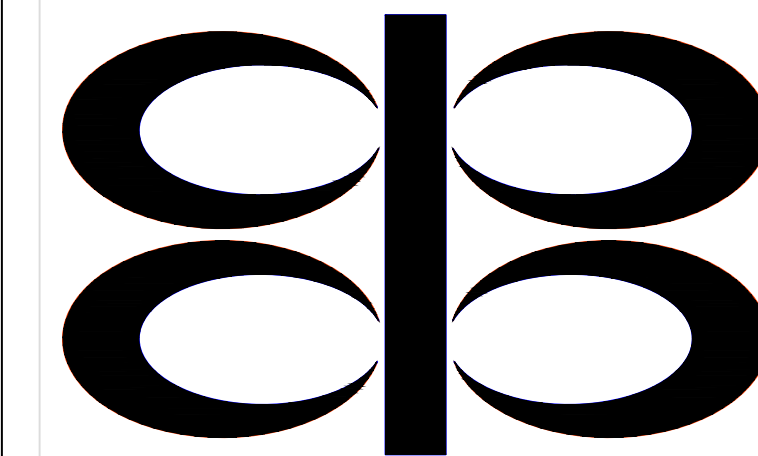


BUITRÓN VENTILACIÓN (WC Y COCINETAS)  
Y APANTALLAMIENTO

TORRE HUMEDA  
VER PLANOS DEL A-139 al A-144

VER PLANOS DEL A-129 al A-133

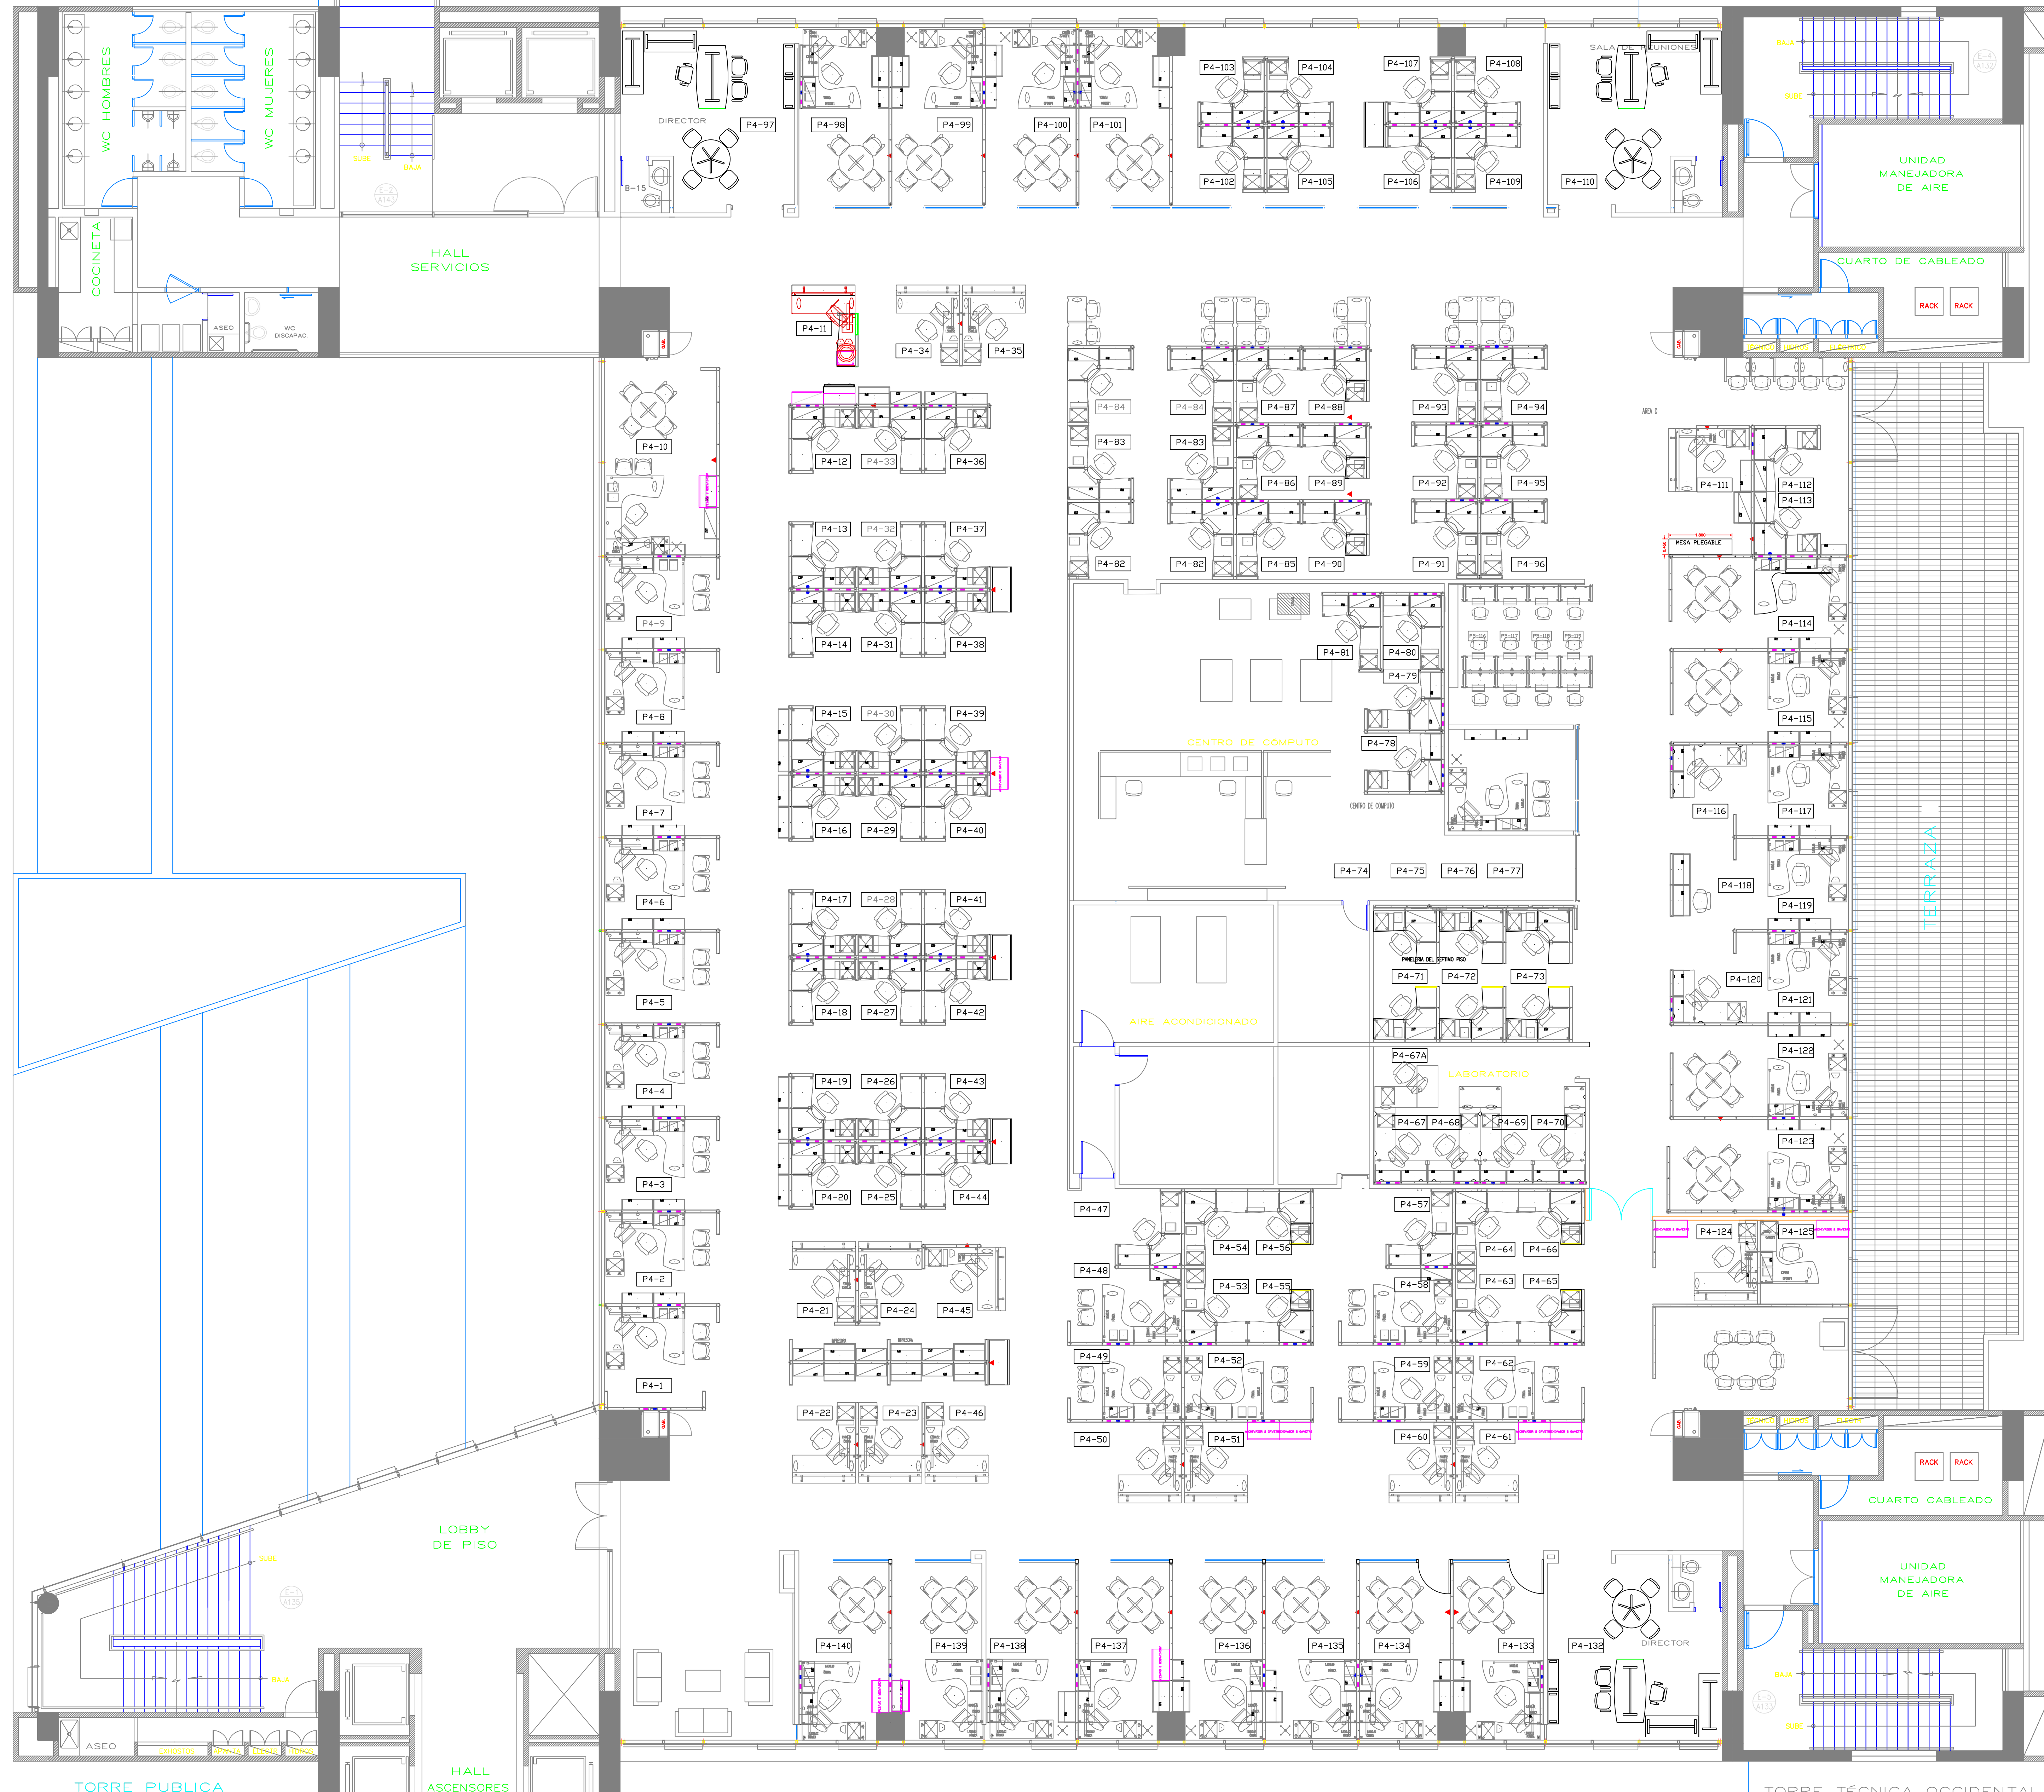

DE COMERCIO DE BOGOTÁ

CCB EDIFICIO SALITRE

EL CONTENIDO DE ESTE DISEÑO, SUS ESPECIFICACIONES TÉCNICAS, DIBUJOS Y DESPIECES SON PROPIEDAD INTELECTUAL DE ASESORES DE DISEÑO. NO PODRÁ SER DESPIEZADA, COPIADA O UTILIZADA SIN AUTORIZACIÓN PREVIA POR ASESORES DE DISEÑO.

V.B. CLIENTE: \_\_\_\_\_  
FECHA \_\_\_\_\_ NOMBRE \_\_\_\_\_  
V.B. INTERV. \_\_\_\_\_  
FECHA \_\_\_\_\_ NOMBRE \_\_\_\_\_

CONTIENE:

PISO 4

ARCHIVO:  
CCB SALITRE PISO 4.DWG  
DISEÑO:

DIGITÓ:

ESCALA:  
1 : 100  
FECHA:  
09-12-2014

PLANO No.

1  
DE  
1